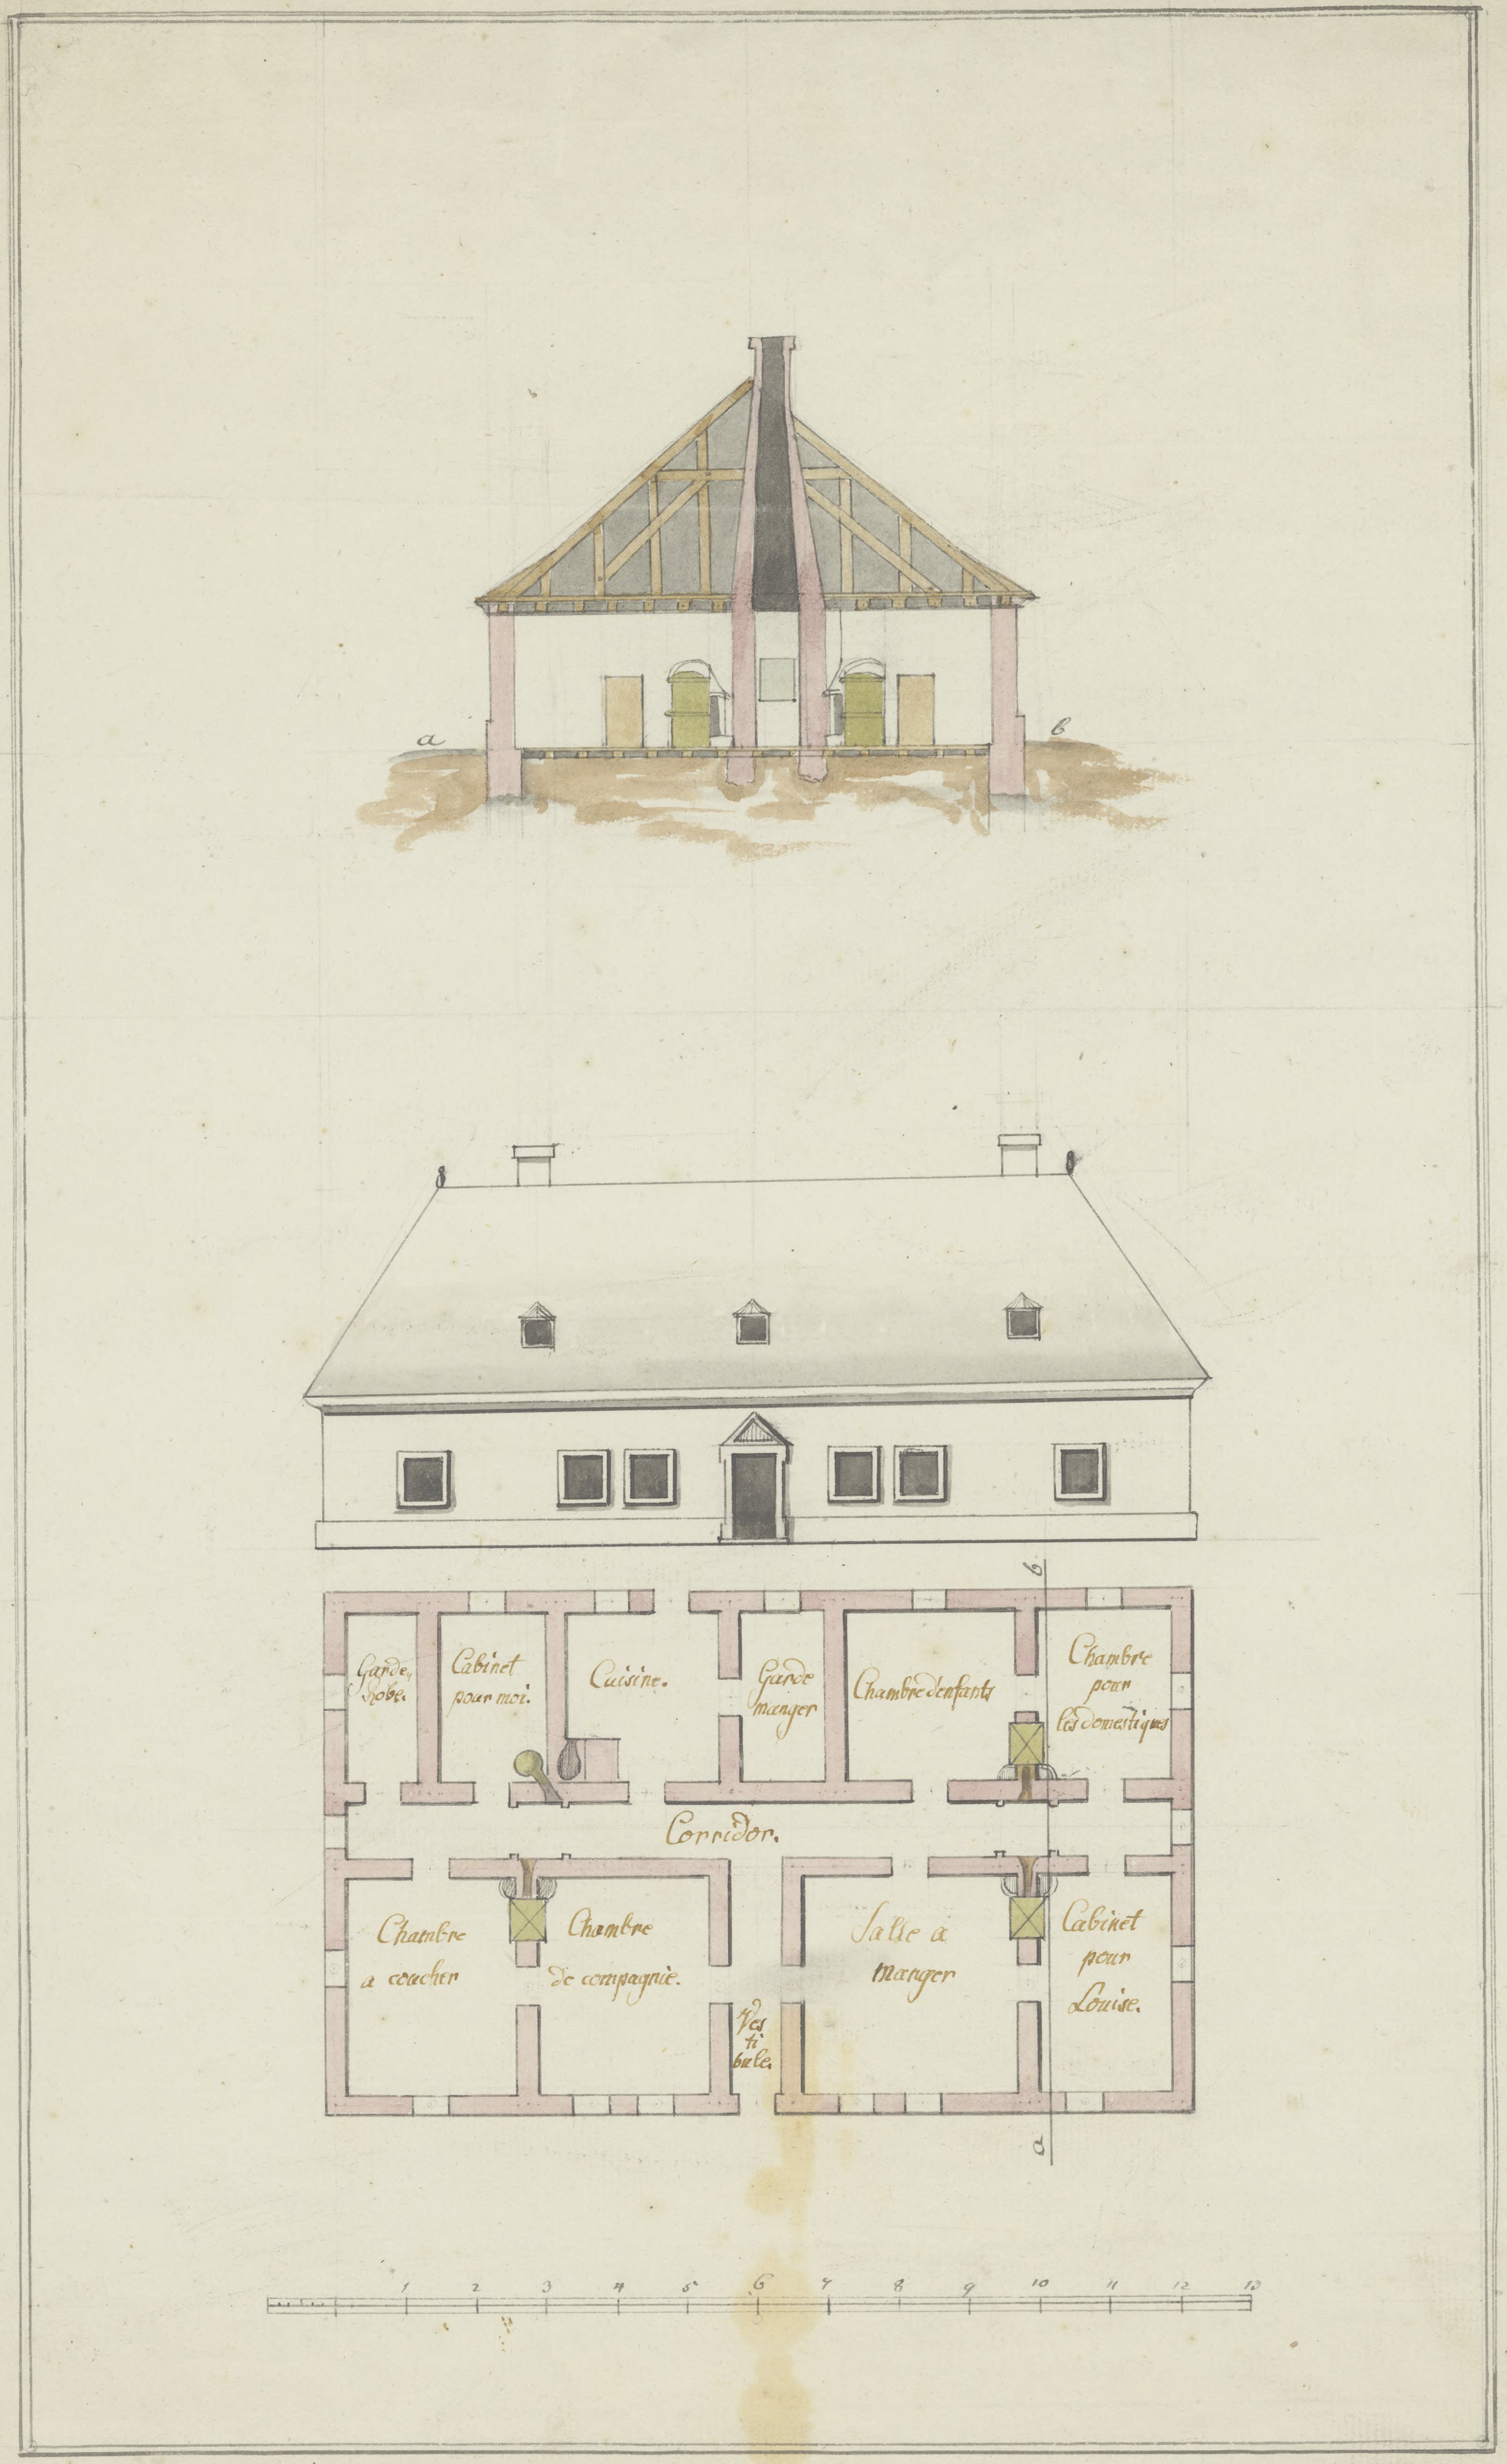

a
b
Garde robe.
Cabinet pour moi.
Cuisine.
Garde manger
Chambre d'enfants
Chambre pour les domestiques
Corridor.
Chambre a coucher
Chambre de compagnie.
Ves ti bule.
Salle à manger
Cabinet pour Louise.
b
a
1 2 3 4 5 6 7 8 9 10 11 12 13